



ZUR ALTEN GÄRTNEREI

Wohneigentum in Pirna-Copitz



HAUS A WOHNUNG 03 ERDGESCHOSS

4-ZIMMER

Wohnen/Kochen	36,7 m ²
Schlafen	15,0 m ²
Zimmer 1	15,0 m ²
Zimmer 2	10,3 m ²
Bad	7,3 m ²
Du/WC	4,7 m ²
AR	1,9 m ²
Diele	13,8 m ²
Balkon (30,0 m ²)	15,0 m ²

Wohnfläche ca. 119,7 m²

Gartenanteil als Sondernutzung

Verkauf:  **0351 3190175**

info@weroimmo.de . www.zuraltengaertnerei-pirna.de

WeRo Immobilien GmbH . Rheinpromenade 9 . 40789 Monheim . Ansprechpartner: Siegfried Römer
Partner vor Ort: Rolf Gebhardt . Tel. 0172 5404769



ZUR ALTEN GÄRTNEREI

Wohneigentum in Pirna-Copitz



HAUS A WOHNUNG 03 ERDGESCHOSS

4-ZIMMER

Wohnen/Kochen	36,7 m ²
Schlafen	15,0 m ²
Zimmer 1	15,0 m ²
Zimmer 2	10,3 m ²
Bad	7,3 m ²
Du/WC	4,7 m ²
AR	1,9 m ²
Diele	13,8 m ²
Balkon (30,0 m ²)	15,0 m ²

Wohnfläche ca. 119,7 m²

Gartenanteil als Sondernutzung

Verkauf:  **0351 3190175**


info@weroimmo.de . www.zuraltengaertnerei-pirna.de

WeRo Immobilien GmbH . Rheinpromenade 9 . 40789 Monheim . Ansprechpartner: Siegfried Römer
Partner vor Ort: Rolf Gebhardt . Tel. 0172 5404769



ZUR ALTEN GÄRTNEREI

Wohneigentum in Pirna-Copitz

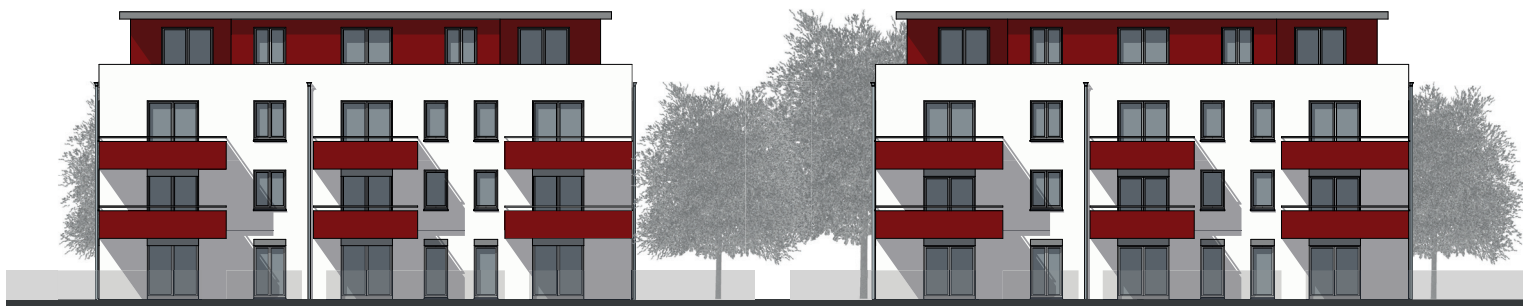

Haus B

ANSICHT WEST

Haus A



Haus A

ANSICHT OST

Haus B



ANSICHT SÜD



ANSICHT NORD

Verkauf:  **0351 3190175**


info@weroimmo.de . www.zuraltengaertnerei-pirna.de

WeRo Immobilien GmbH . Rheinpromenade 9 . 40789 Monheim . Ansprechpartner: Siegfried Römer
Partner vor Ort: Rolf Gebhardt . Tel. 0172 5404769




ZUR ALTEN GÄRTNEREI

Wohneigentum in Pirna-Copitz

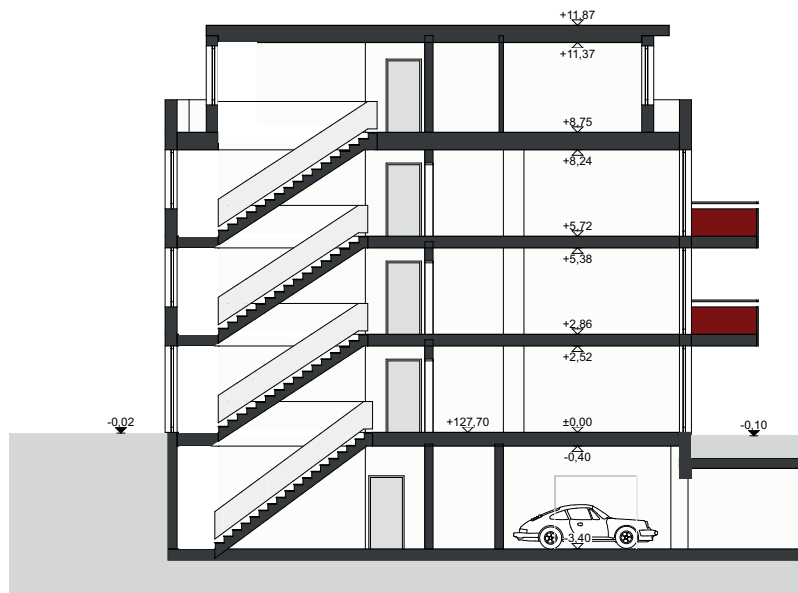

SCHNITT A-A

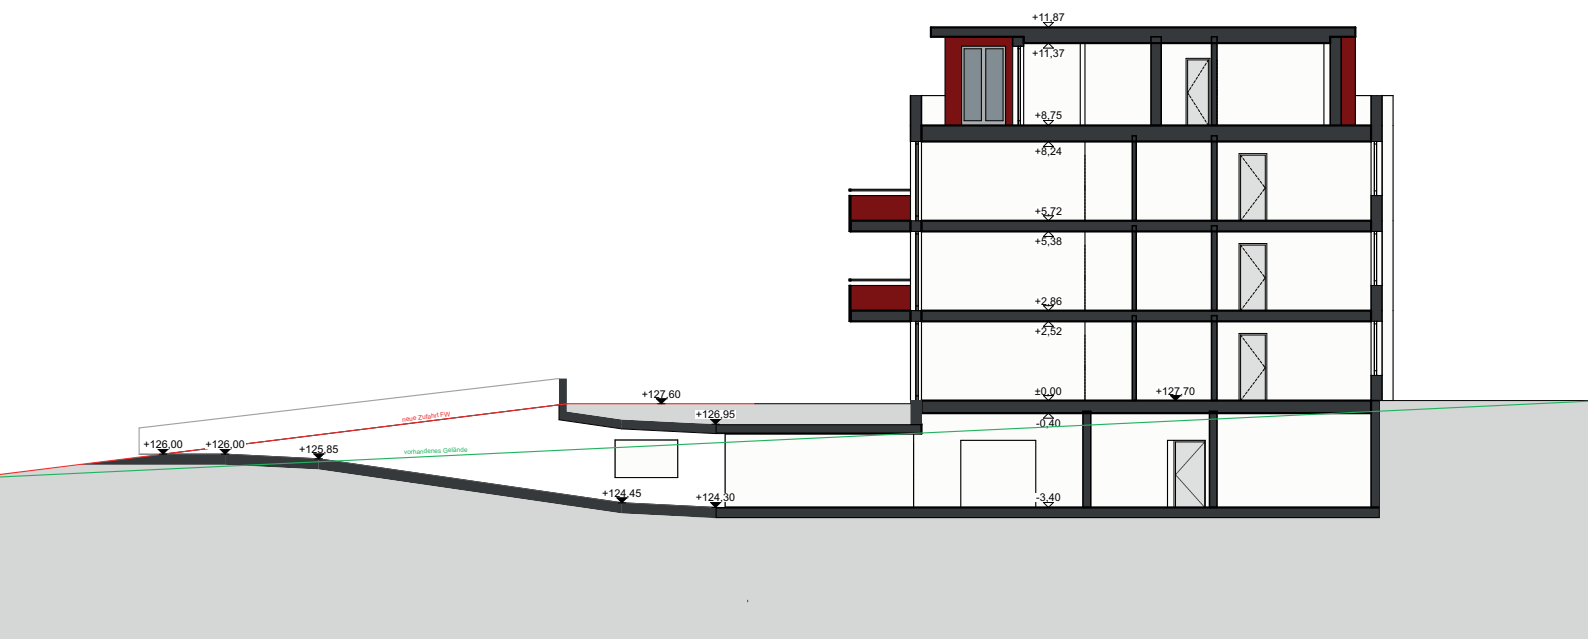

SCHNITT B-B

Verkauf:  **0351 3190175**

info@weroimmo.de . www.zuraltengaertnerei-pirna.de

WeRo Immobilien GmbH . Rheinpromenade 9 . 40789 Monheim . Ansprechpartner: Siegfried Römer
Partner vor Ort: Rolf Gebhardt . Tel. 0172 5404769